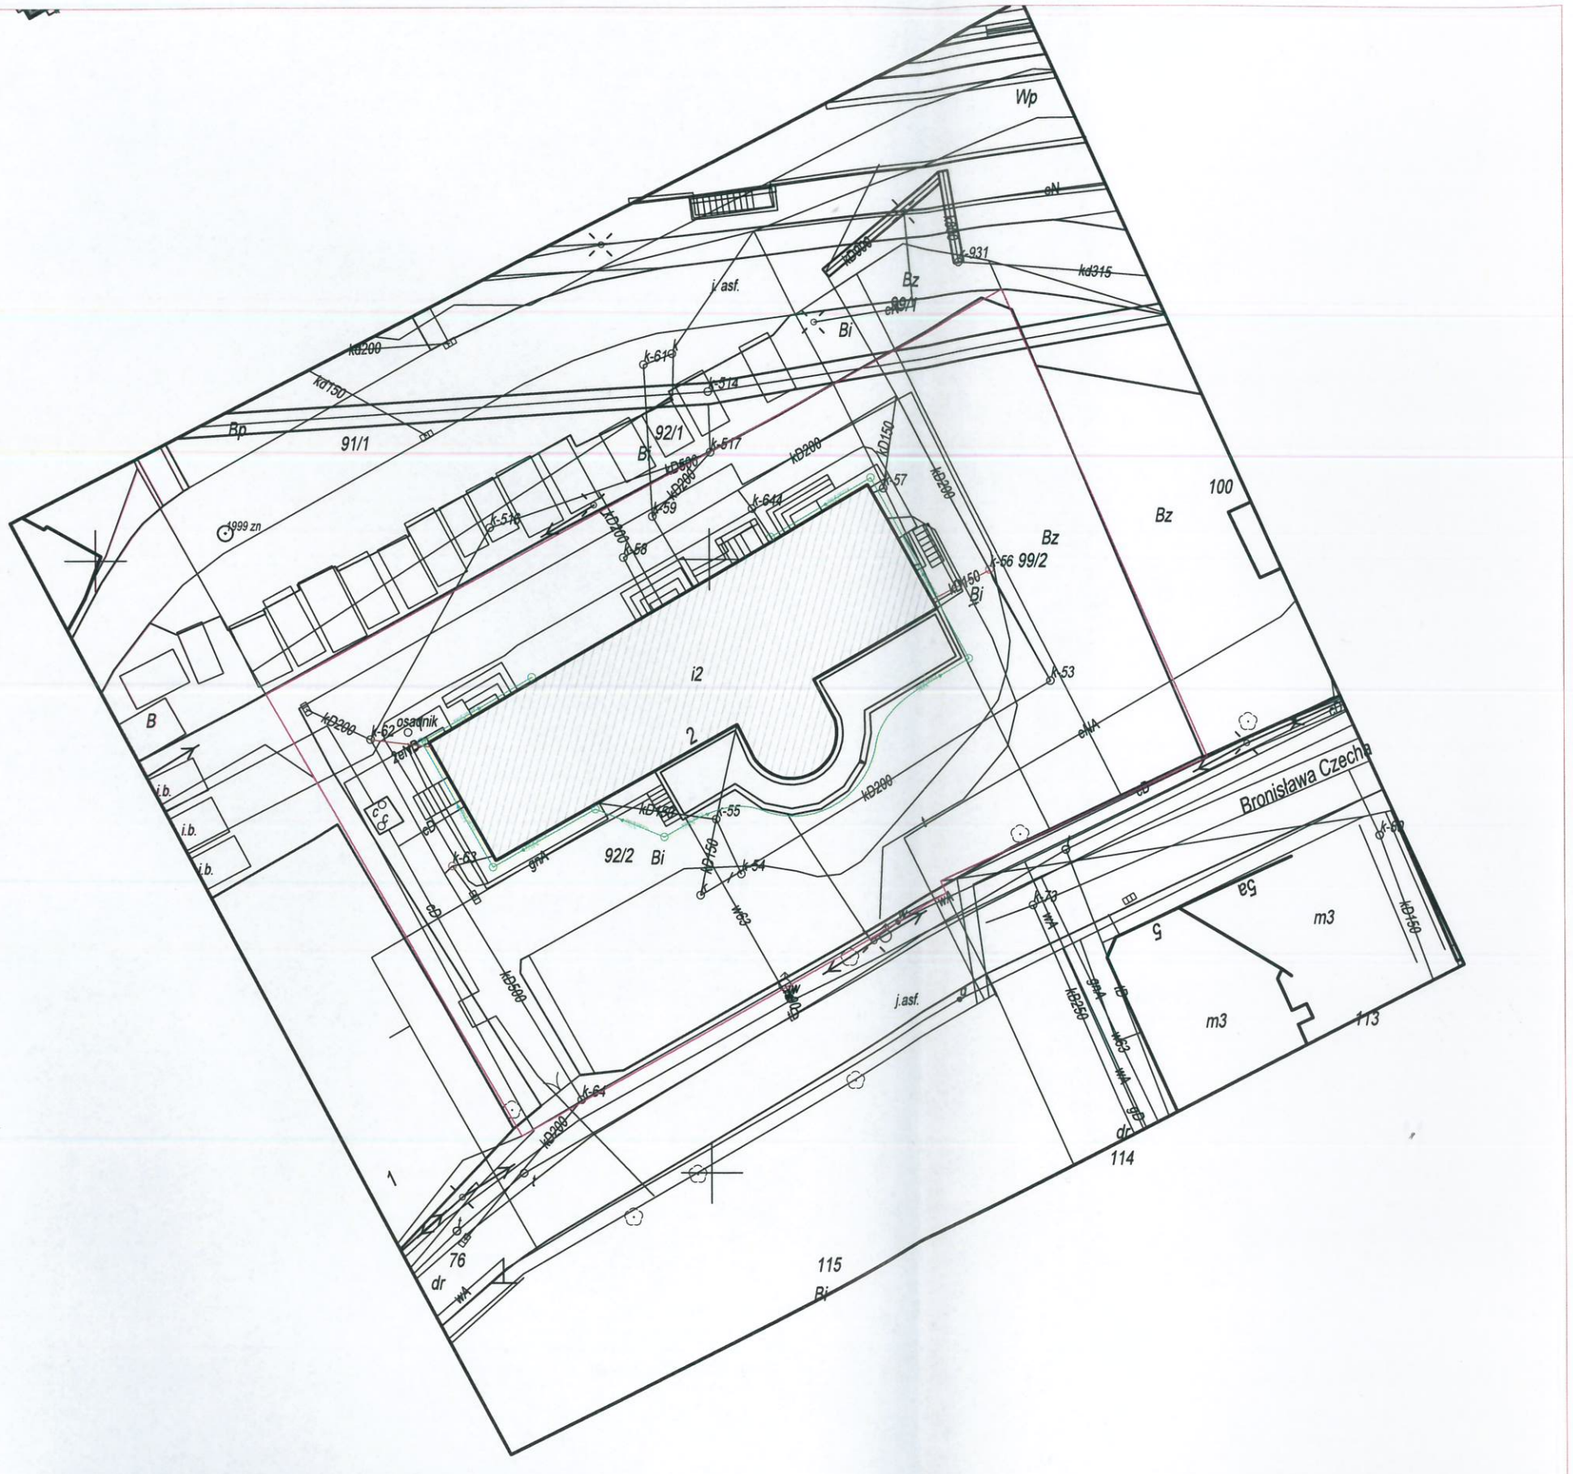

Jednostka projektowa :	Experts Group Dorota Setlak ul. Roosevelta 1/3, 41-500 Chorzów
Inwestor :	MIEJSKI OŚRODEK POMOCY SPOŁECZNEJ ul. Jagiellońska 17 40-032 Katowice
Temat opracowania :	**WYKONANIE PROJEKTU TECHNICZNEGO REMONTU OBIEKTU MIEJSKIEGO OŚRODKA POMOCY SPOŁECZNEJ W KATOWICACH PRZY UL. CZECHA 2**
Obiekt :	MIEJSKI OSRODEK POMOCY SPOŁECZNEJ PRZY UL. CZACHA 2 W KATOWICACH
Temat rysunku :	ZAGOSPODAROWANIE TERENU - stan projektowany drenażu

Autor opracowania - uprawnienia budowlane :		Podpis :	Data :	Nr rys. :
mgr inż. Dorota Setlak	SLK/2416/POOK/08		Kwiecień 2019	Z1
mgr inż. Mateusz Alcer			Skala :	
			1:500	