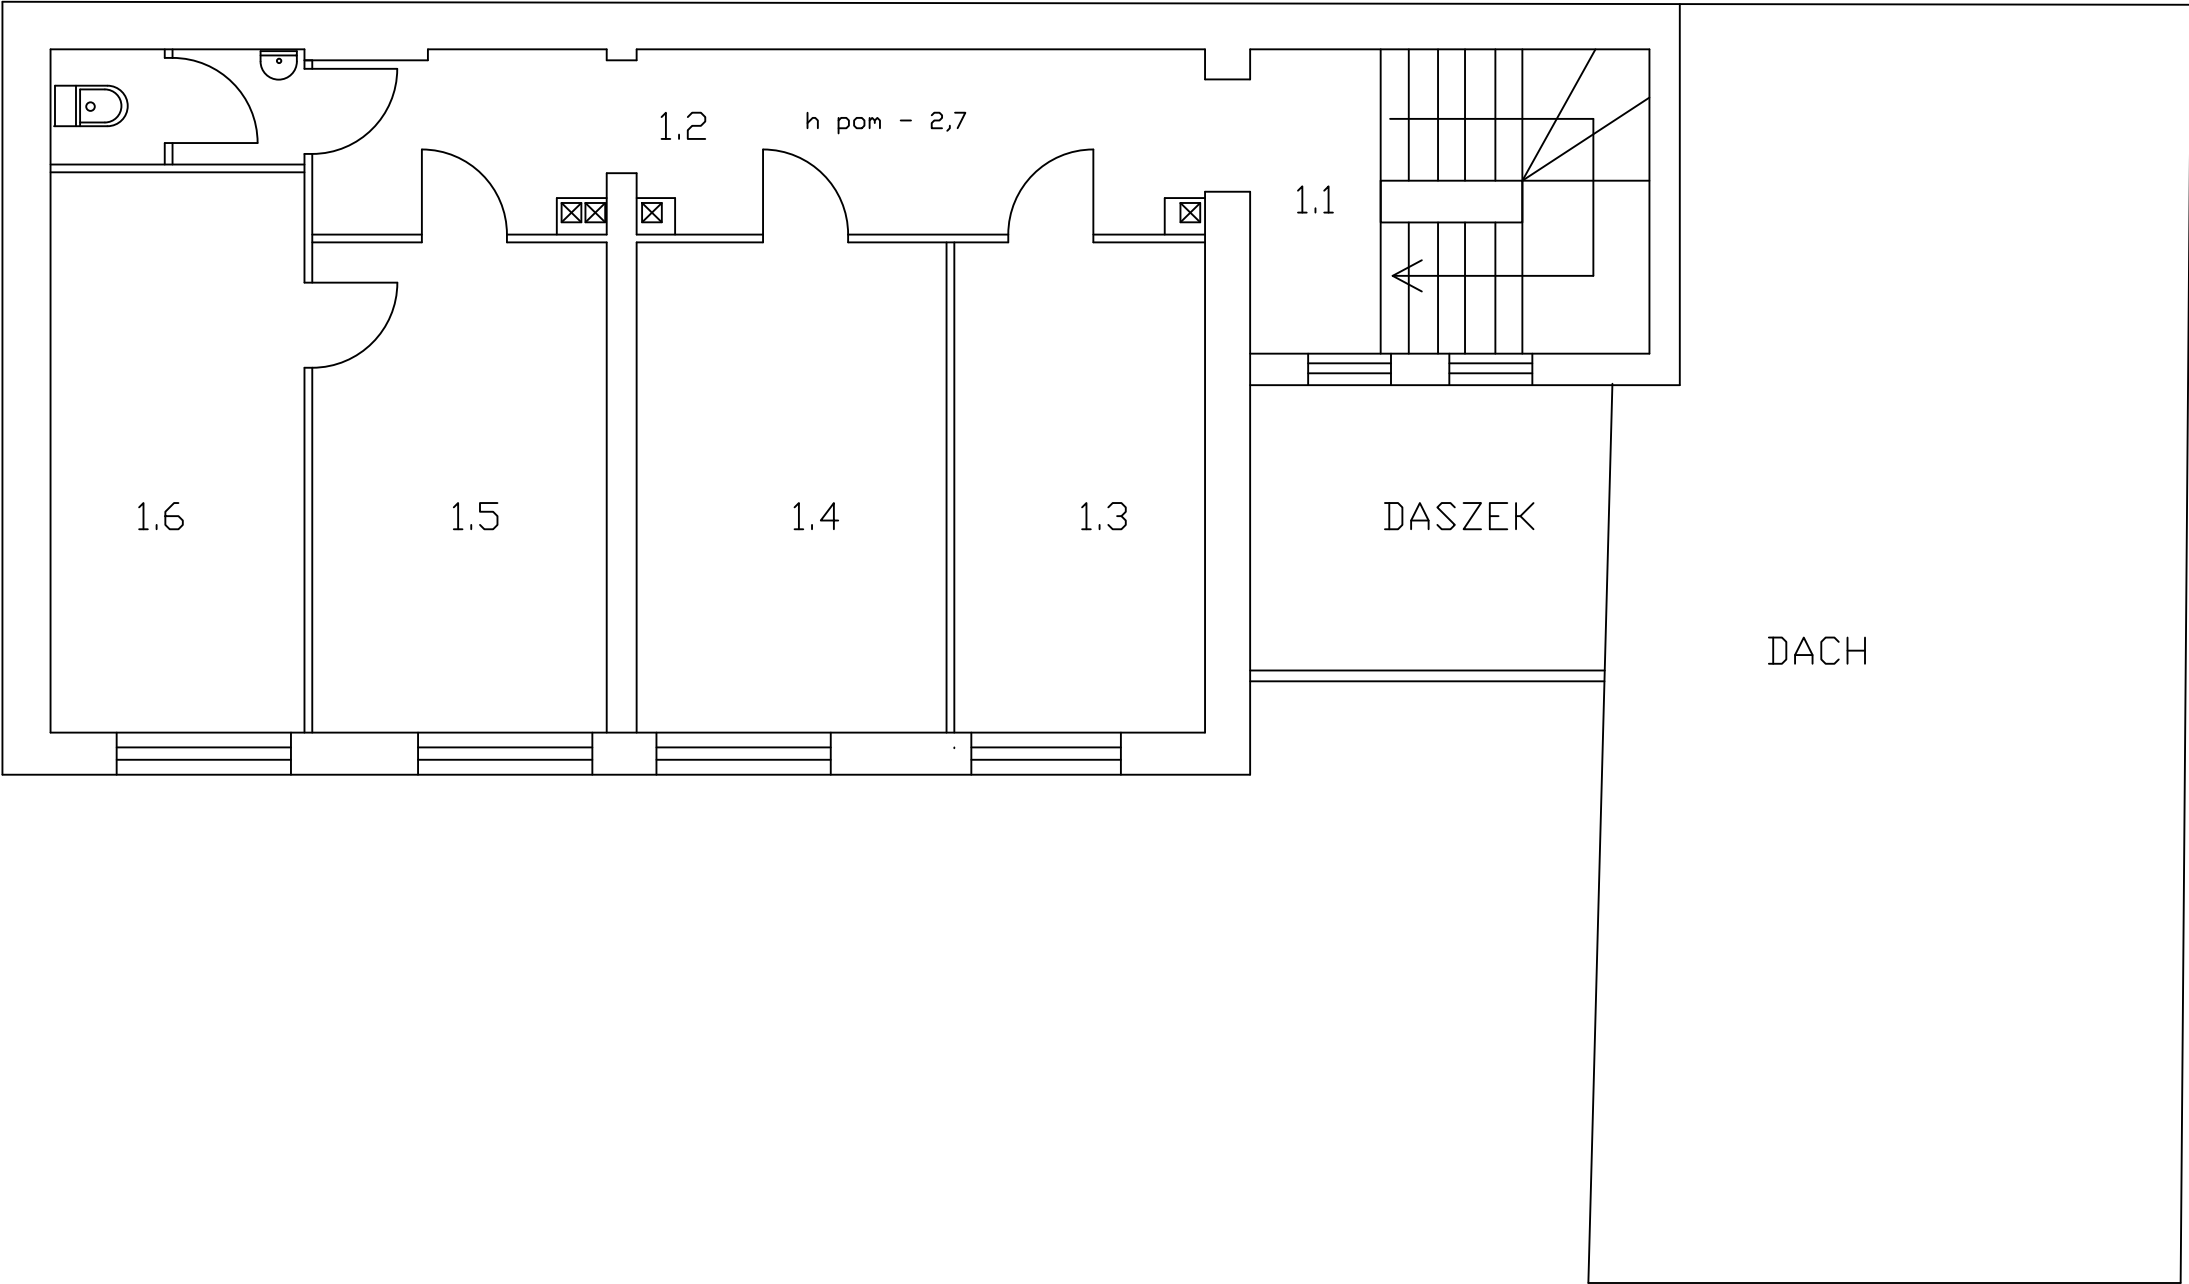


temat: „Instalacja oświetlenia awaryjnego i ewakuacyjnego, przebudowa rozdzielni głównej oraz zabudowa głównego wyłącznika prądu w budynku Terenowego Punktu Pomocy Społecznej nr 5 przy ul. Dębowej 16c”				inwestor Miejski Ośrodek Pomocy Społecznej w Katowicach ul. Wita Stwosza 7; 40-040 Katowice
obiekt: Terenowy Punkt Pomocy Społecznej nr 5 przy ul. Dębowej 16c				
rysunek: RZUT PIĘTRA. INWETARYZACJA				
faza: PROJEKT TECHNICZNY				NR PROJEKTU 176/06/2025
sprawdził	mgr inż. Paweł Szydło			
projektował	mgr inż. Piotr Hepa	06.2025		NR RYSUNKU E-0.3
PHU PRO-EL Piotr Hepa				