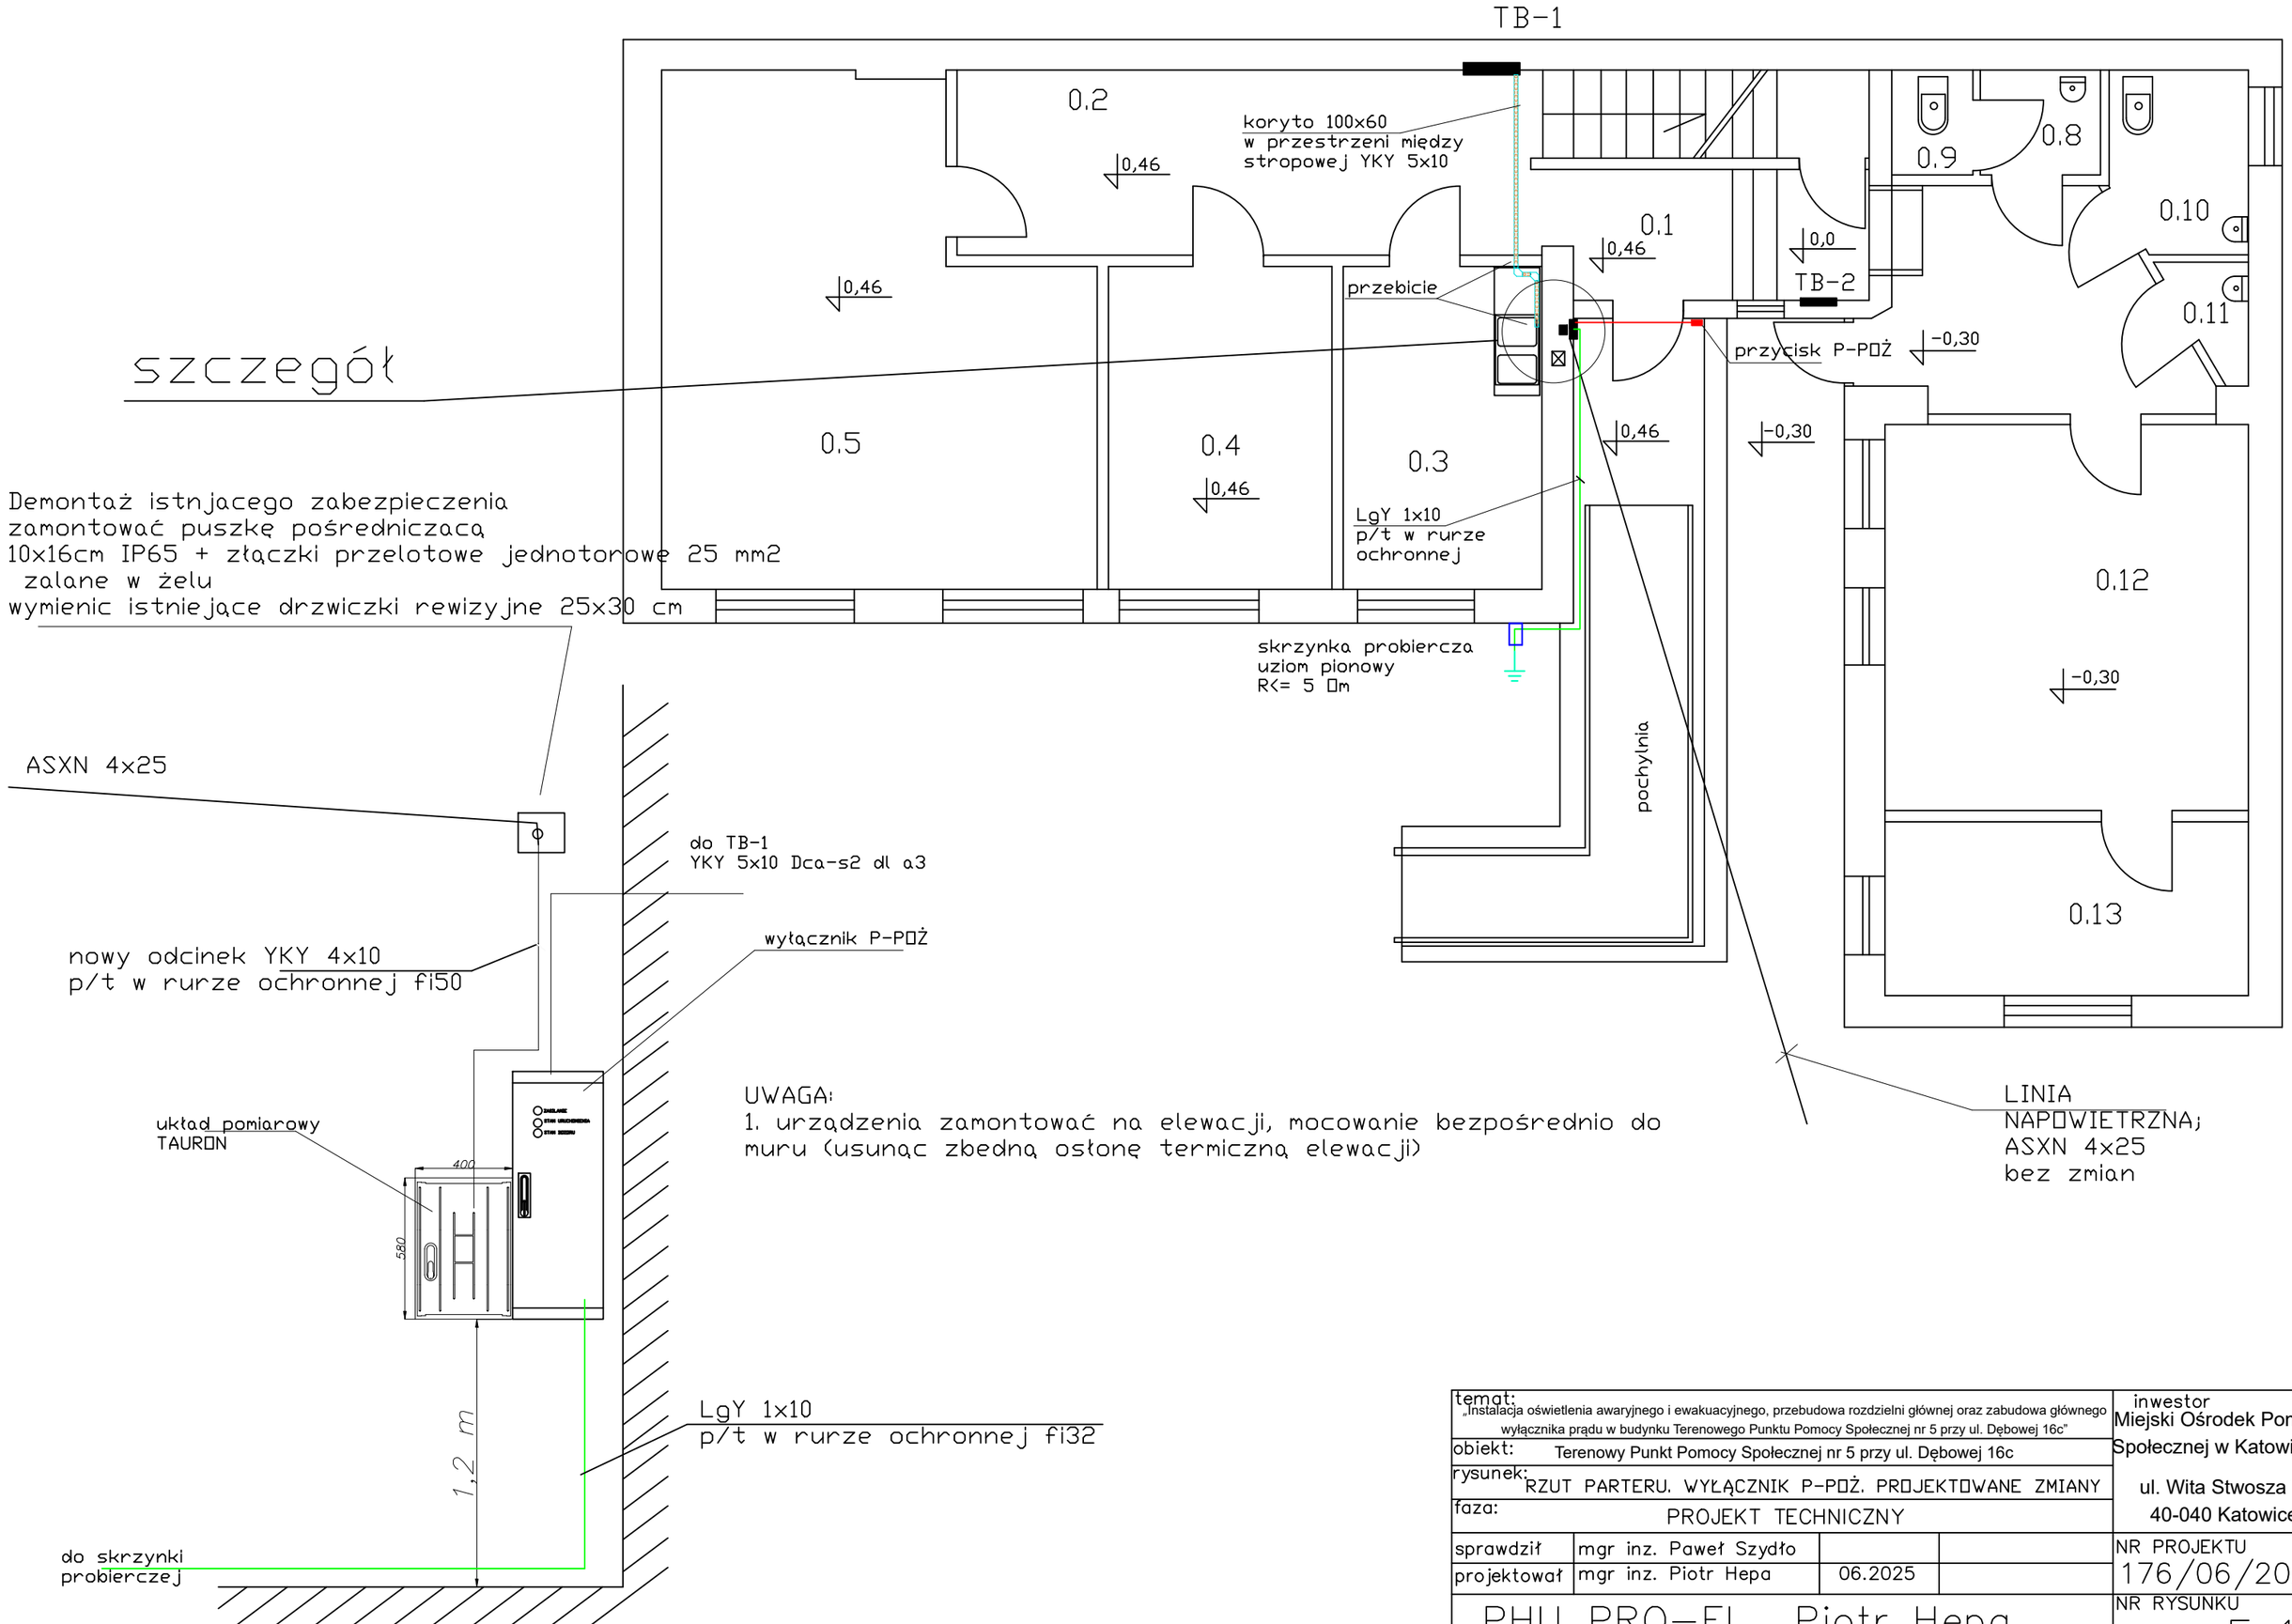

temat: „Instalacja oświetlenia awaryjnego i ewakuacyjnego, przebudowa rozdzielni głównej oraz zabudowa głównego wyłącznika prądu w budynku Terenowego Punktu Pomocy Społecznej nr 5 przy ul. Dębowej 16c"				inwestor Miejski Ośrodek Pomocy Społecznej w Katowicach ul. Wita Stwosza 7; 40-040 Katowice
obiekt:	Terenowy Punkt Pomocy Społecznej nr 5 przy ul. Dębowej 16c			
rysunek:	RZUT PARTERU. WYŁĄCZNIK P-POŻ. PROJEKTOWANE ZMIANY			
faza:	PROJEKT TECHNICZNY			
sprawdził	mgr inz. Paweł Szydło			NR PROJEKTU 176/06/2025
projektował	mgr inz. Piotr Hepa	06.2025		
PHU PRO-EL Piotr Hepa				NR RYSUNKU E-1.5