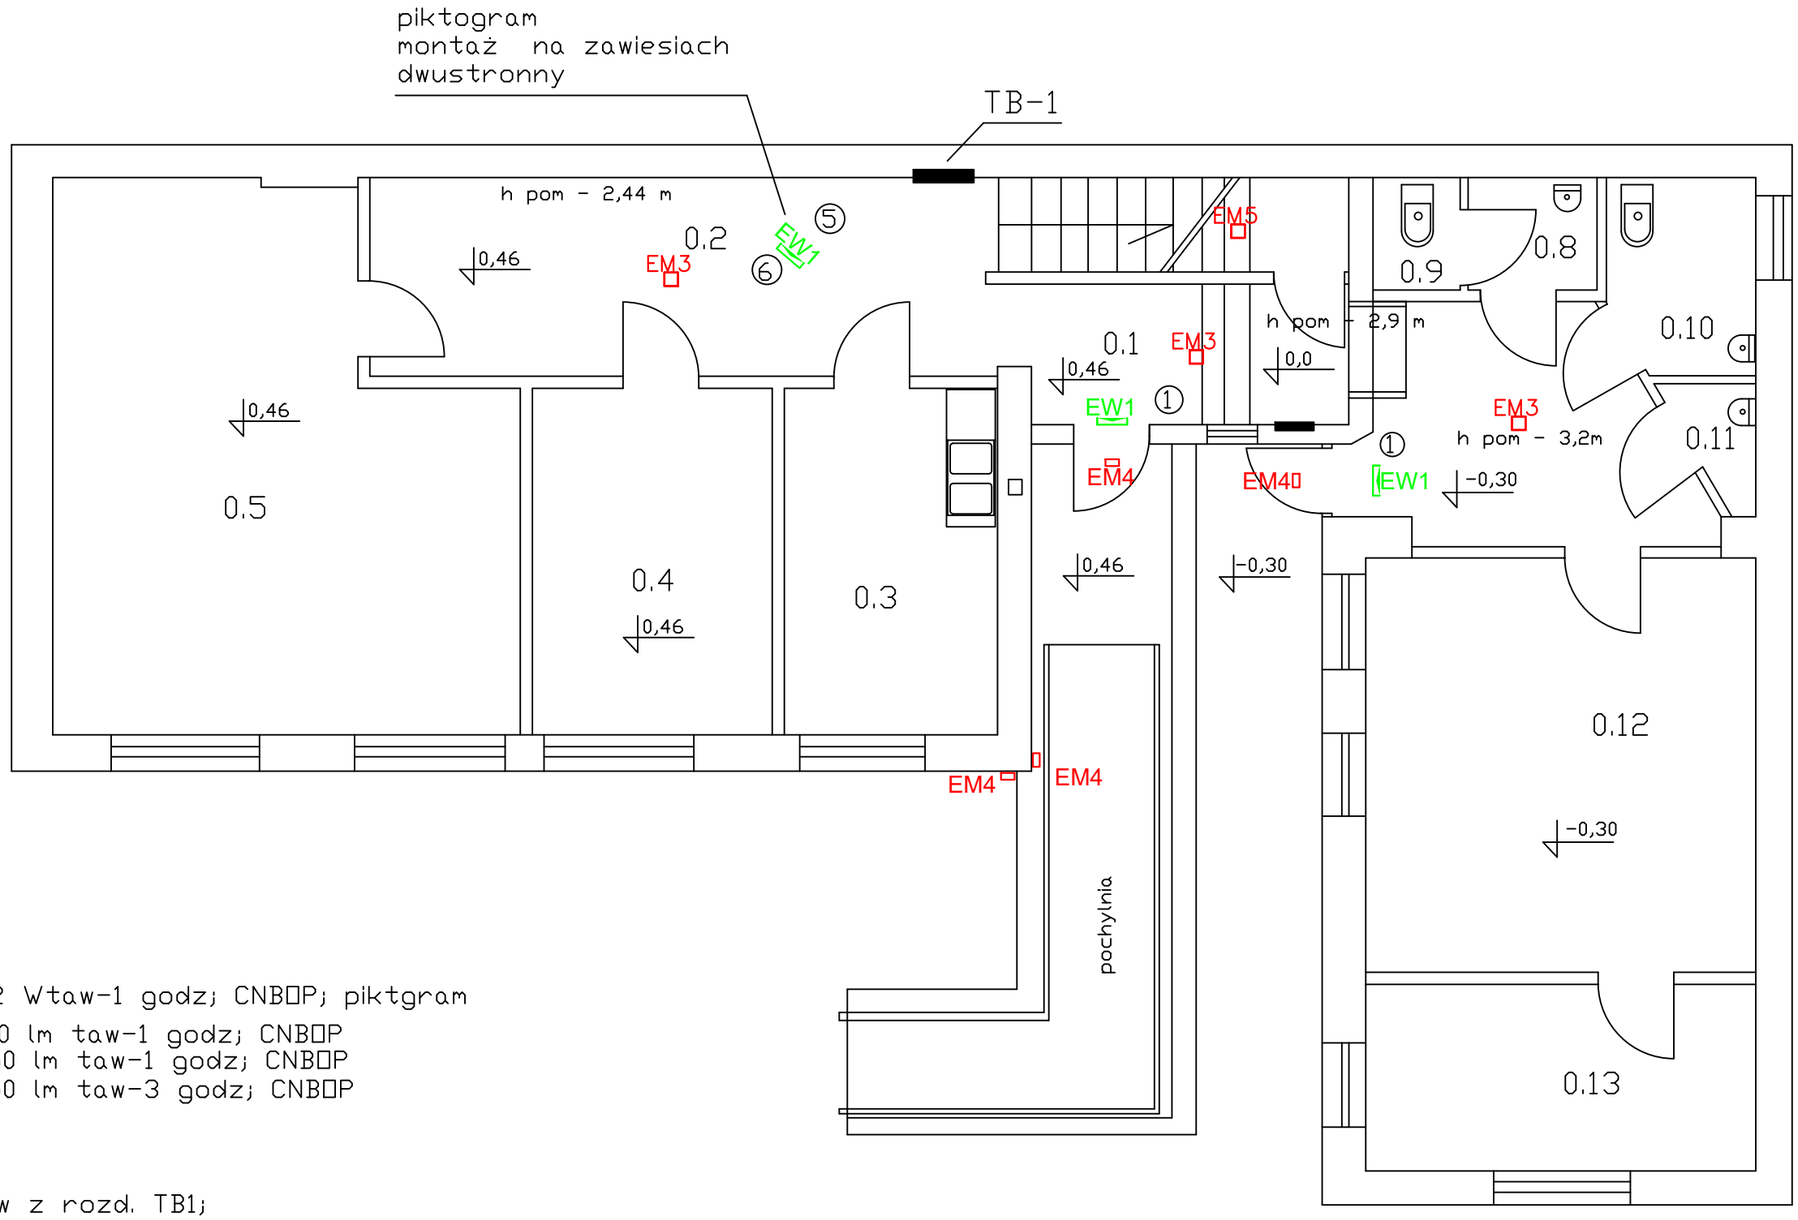

LEGENDA

EW1 naścienna 1,2 Wtaw-1 godz; CNBOP; piktgram

EM3 naścienna 180 lm taw-1 godz; CNBOP
EM4 naścienna 250 lm taw-1 godz; CNBOP
EM5 naścienna 250 lm taw-3 godz; CNBOP

UWAGA:
1. zasilanie opraw z rozd. TB1;
2. instalcja natynkowa YDY 3x1,5 Dca-S2, dl, a3 w korytku plastykowym 10x15 mm

(1) nr znaku ewakuacyjnego; zgodnie z załącznikiem nr 3

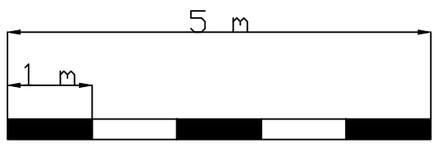

temat: „Instalacja oświetlenia awaryjnego i ewakuacyjnego, przebudowa rozdzielni głównej oraz zabudowa głównego wyłącznika prądu w budynku Terenowego Punktu Pomocy Społecznej nr 5 przy ul. Dębowej 16c”			inwestor Miejski Ośrodek Pomocy Społecznej w Katowicach ul. Wita Stwosza 7; 40-040 Katowice
obiekt: Terenowy Punkt Pomocy Społecznej nr 5 przy ul. Dębowej 16c			
rysunek: RZUT PARTERU. OSWIETLNIE AWARYJNE			
faza: PROJEKT TECHNICZNY			
sprawdził	mgr inz. Paweł Szydło		NR PROJEKTU 176/06/2025
projektował	mgr inz. Piotr Hepa	06.2025	
PHU PRO-EL Piotr Hepa			NR RYSUNKU E-2.2