


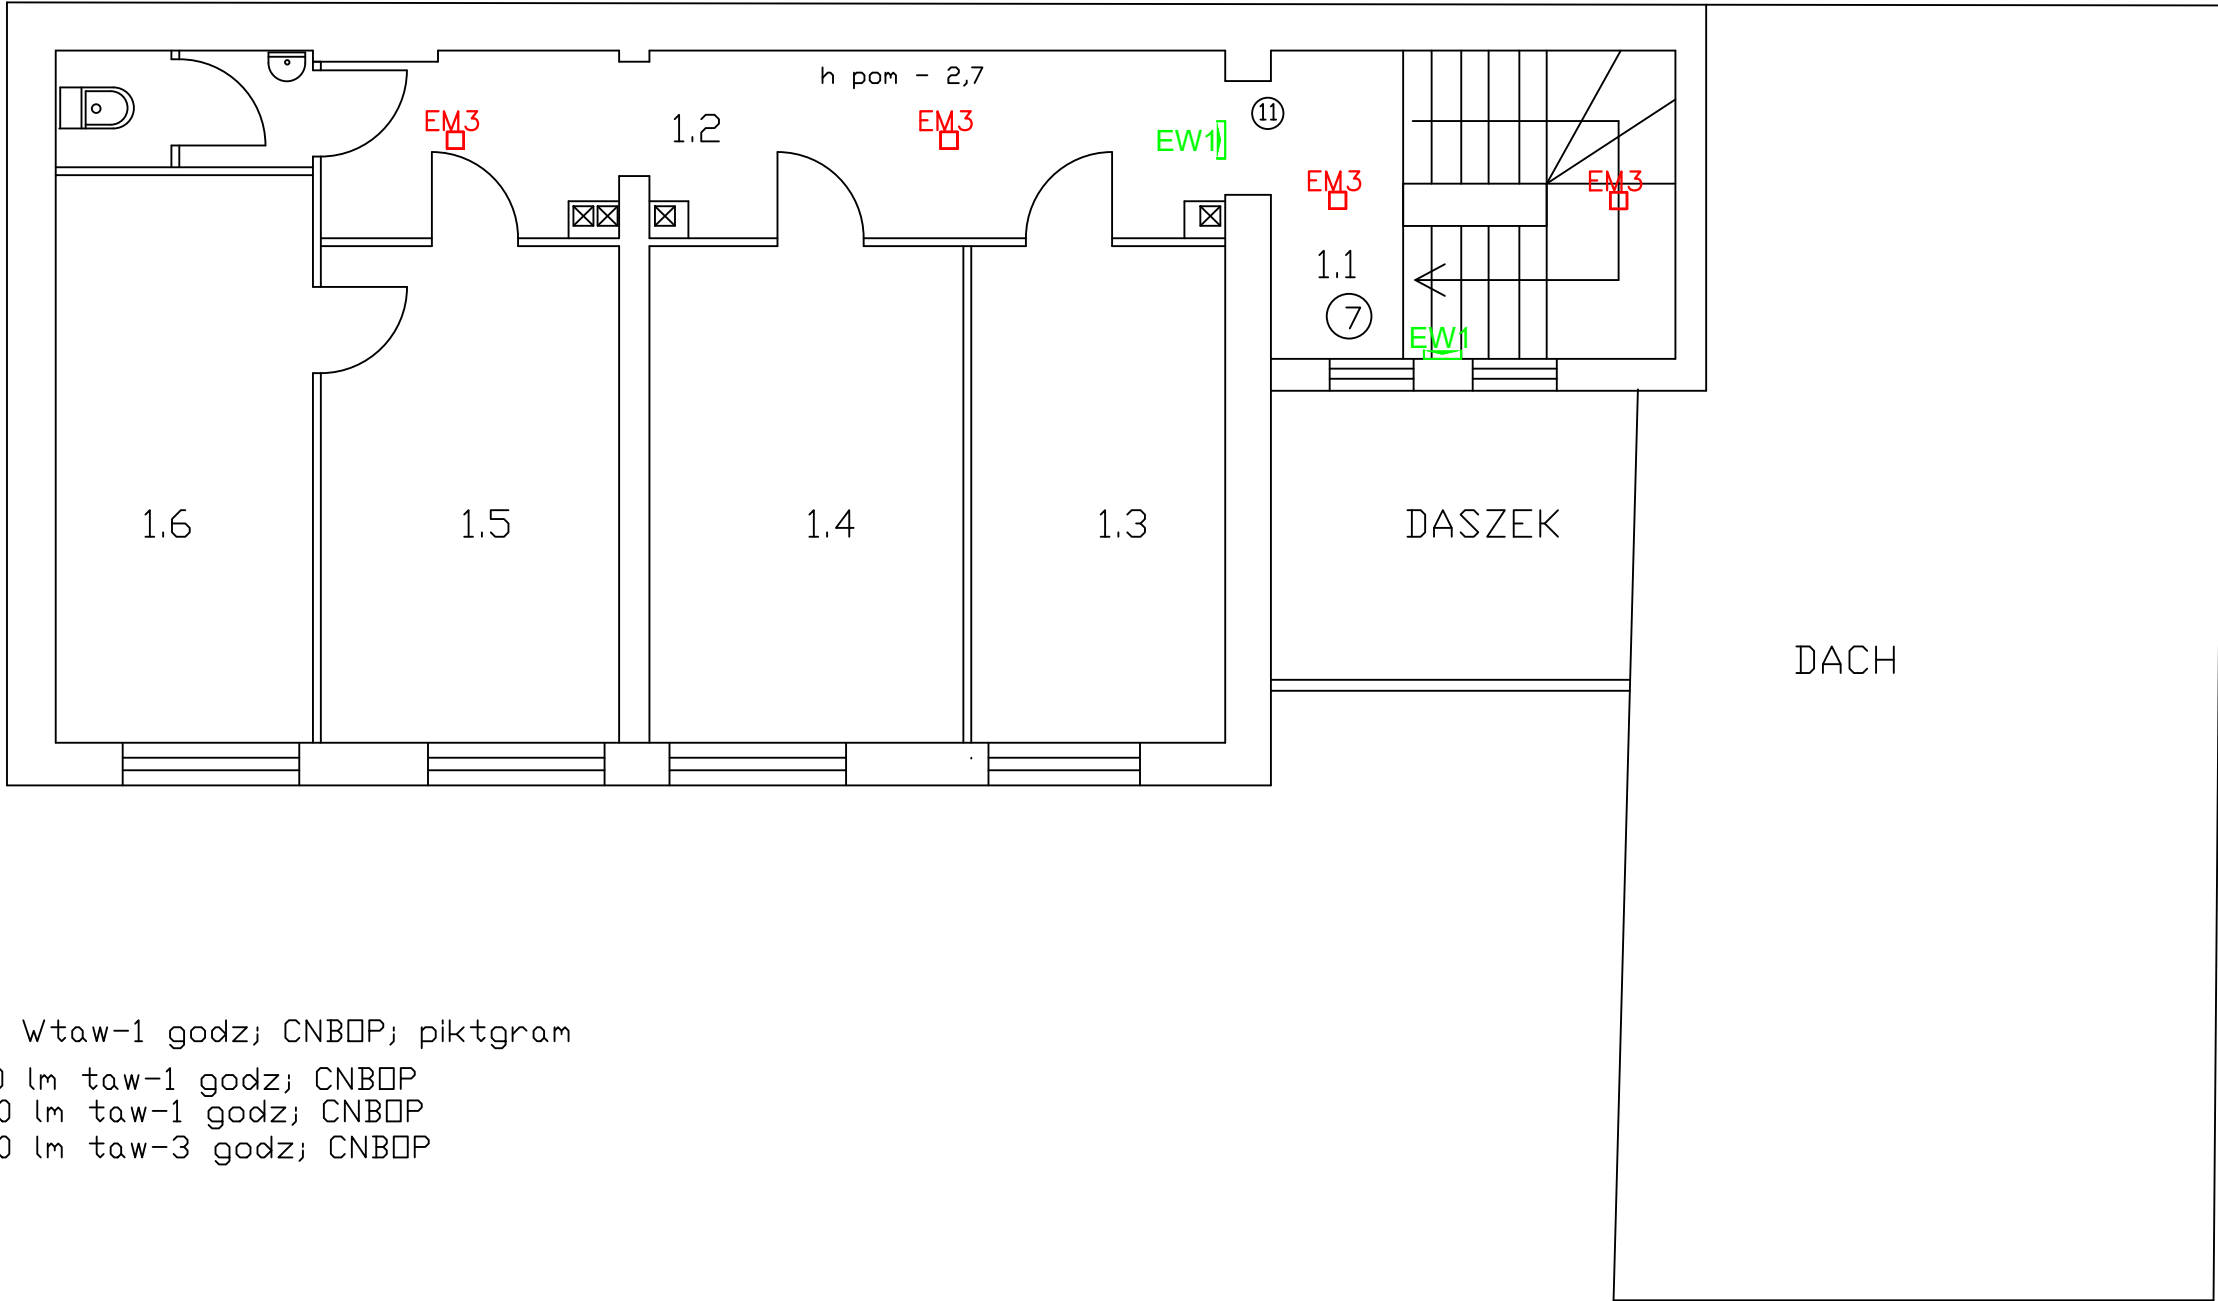


LEGENDA

- EW1 naścienna 1,2 Wtaw-1 godz; CNBOP; piktogram
EM3 naścienna 180 lm taw-1 godz; CNBOP
EM4 naścienna 250 lm taw-1 godz; CNBOP
EM5 naścienna 250 lm taw-3 godz; CNBOP

UWAGA:
1. zasilanie opraw z rozd. TB1;
2. instalacja natynkowa YDY 3x1,5; w korytku
plastycznym 10x15 mm

① nr znaku ewakuacyjnego; zgodnie z
załącznikiem nr 3

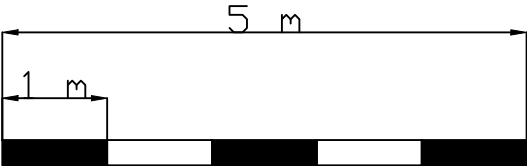

temat: „Instalacja oświetlenia awaryjnego i ewakuacyjnego, przebudowa rozdzielni głównej oraz zabudowa głównego wyłącznika prądu w budynku Terenowego Punktu Pomocy Społecznej nr 5 przy ul. Dębowej 16c”				inwestor Miejski Ośrodek Pomocy Społecznej w Katowicach	
obiekt: Terenowy Punkt Pomocy Społecznej nr 5 przy ul. Dębowej 16c				ul. Wita Stwosza 7; 40-040 Katowice	
rysunek: RZUT PIĘTRA. OŚWIETLENIE AWARYJNE					
faza: PROJEKT TECHNICZNY				NR PROJEKTU 176/06/2025	
sprawdził	mgr inż. Paweł Szydło			NR RYSUNKU E-2.3	
projektował	mgr inż. Piotr Hepa	06.2025			
PHU PRO-EL Piotr Hepa					